




Schalplan Decke über Tiefgarage

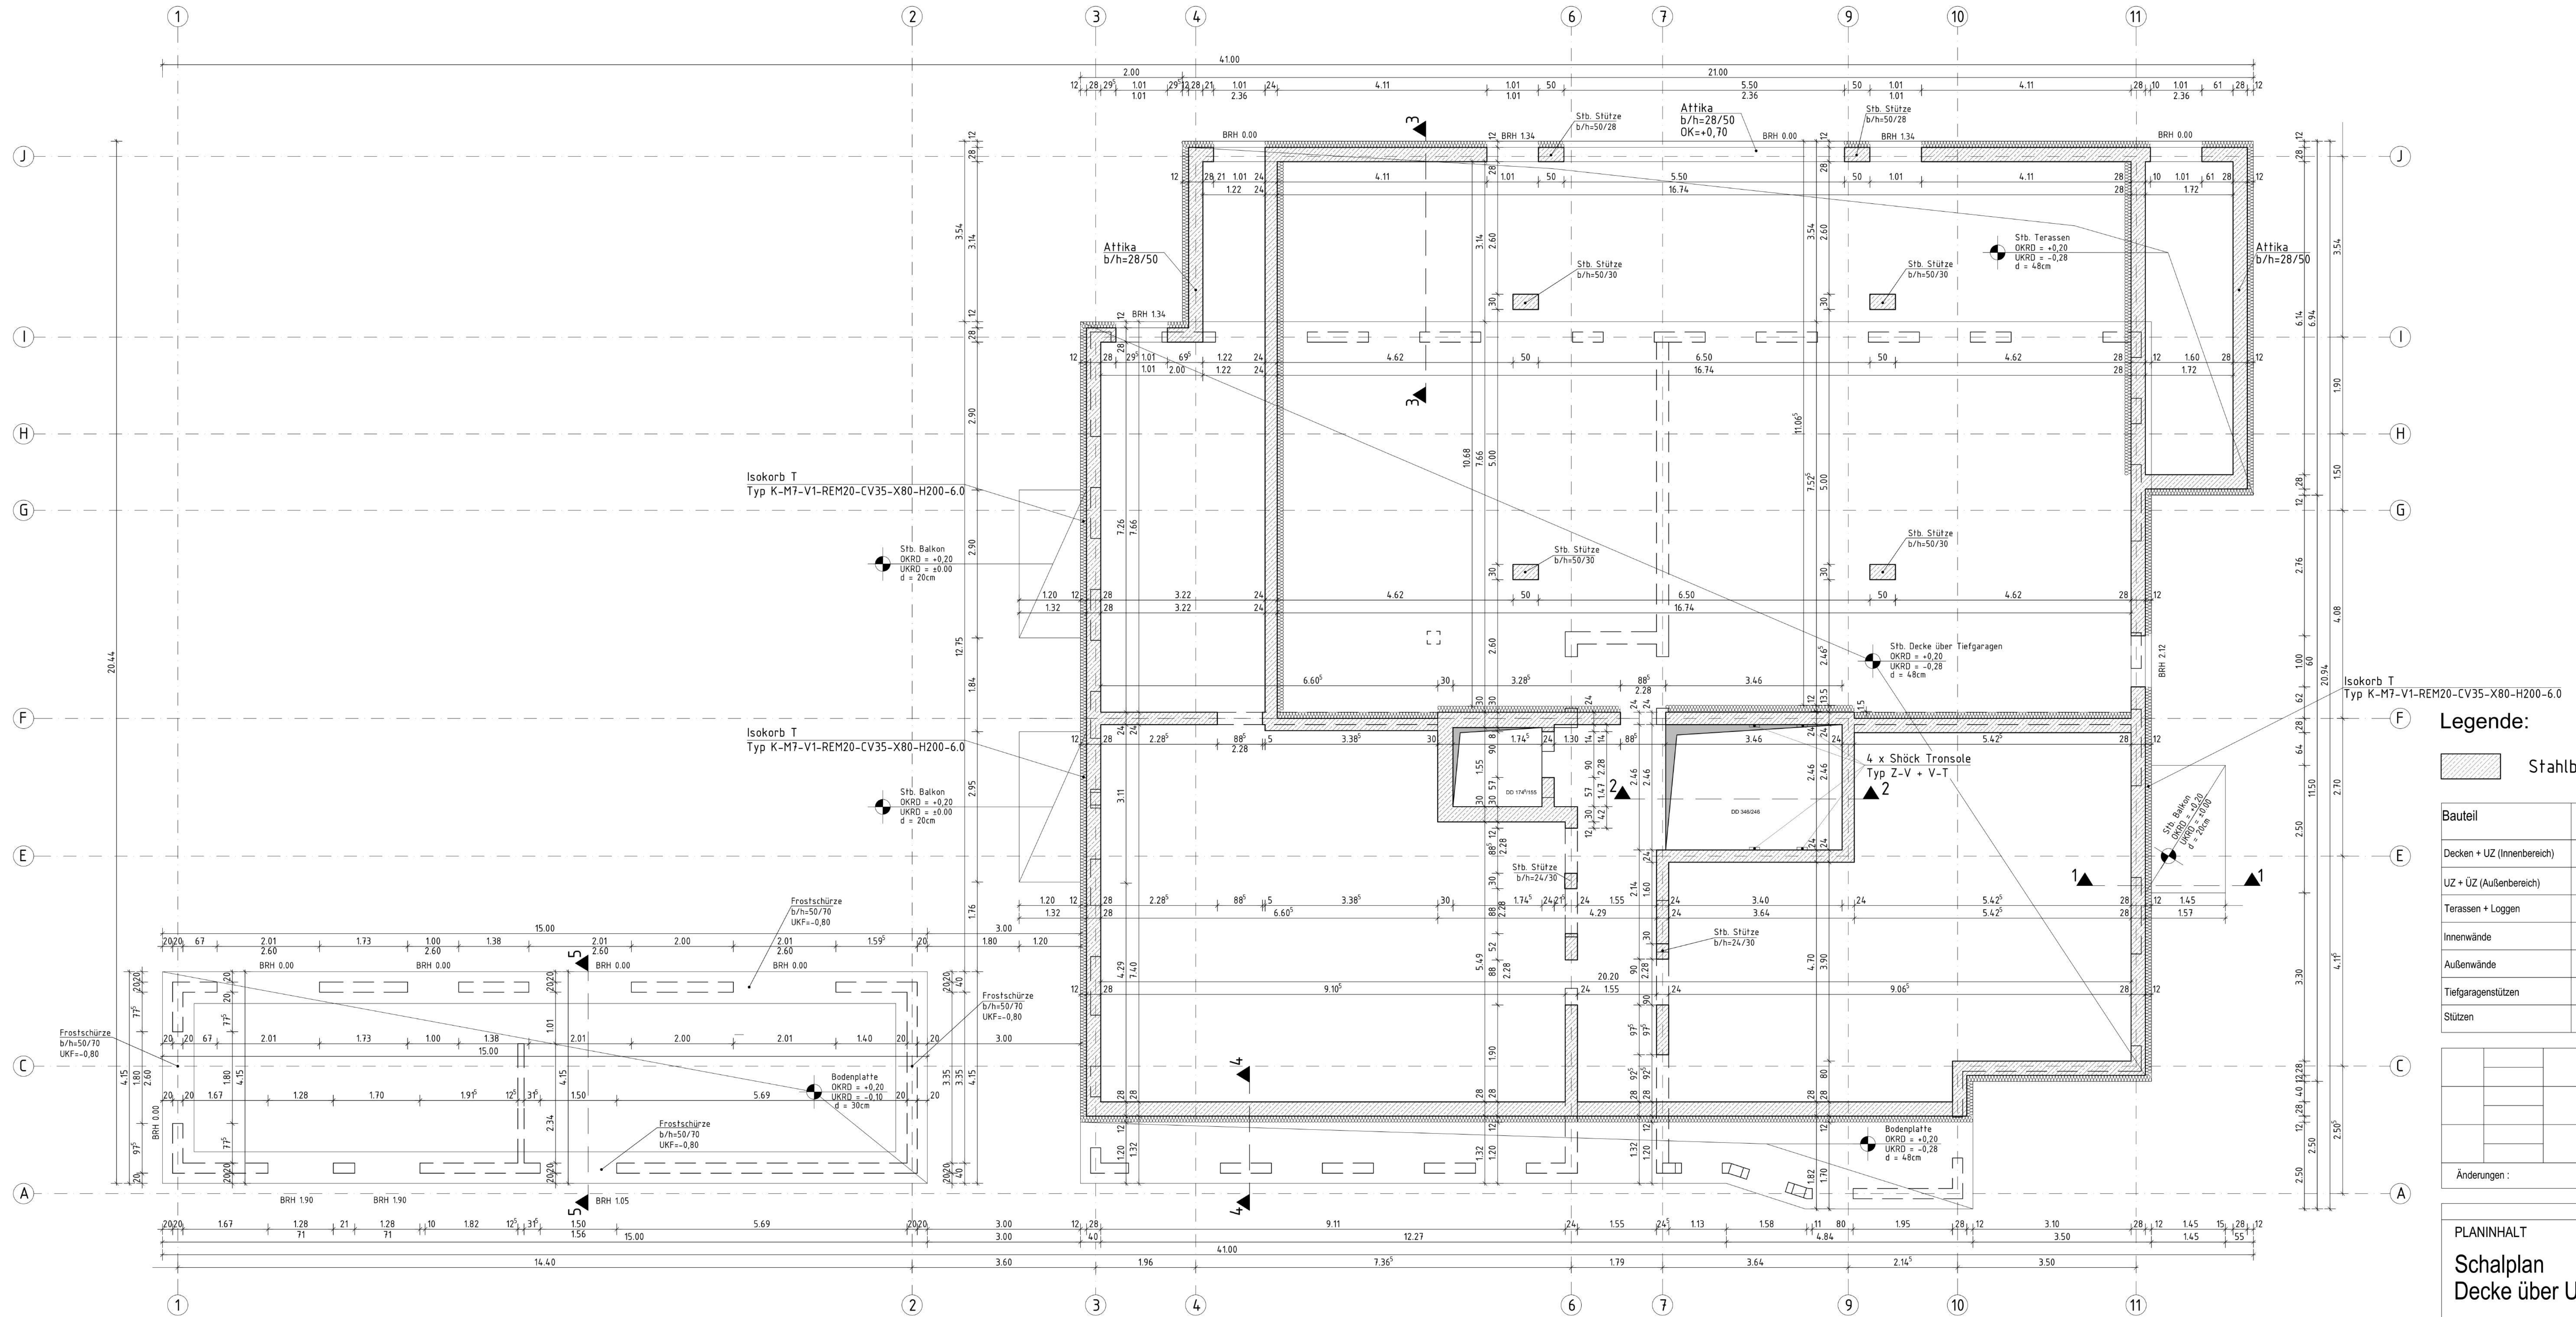


Schnitt 1-1 M 1:50

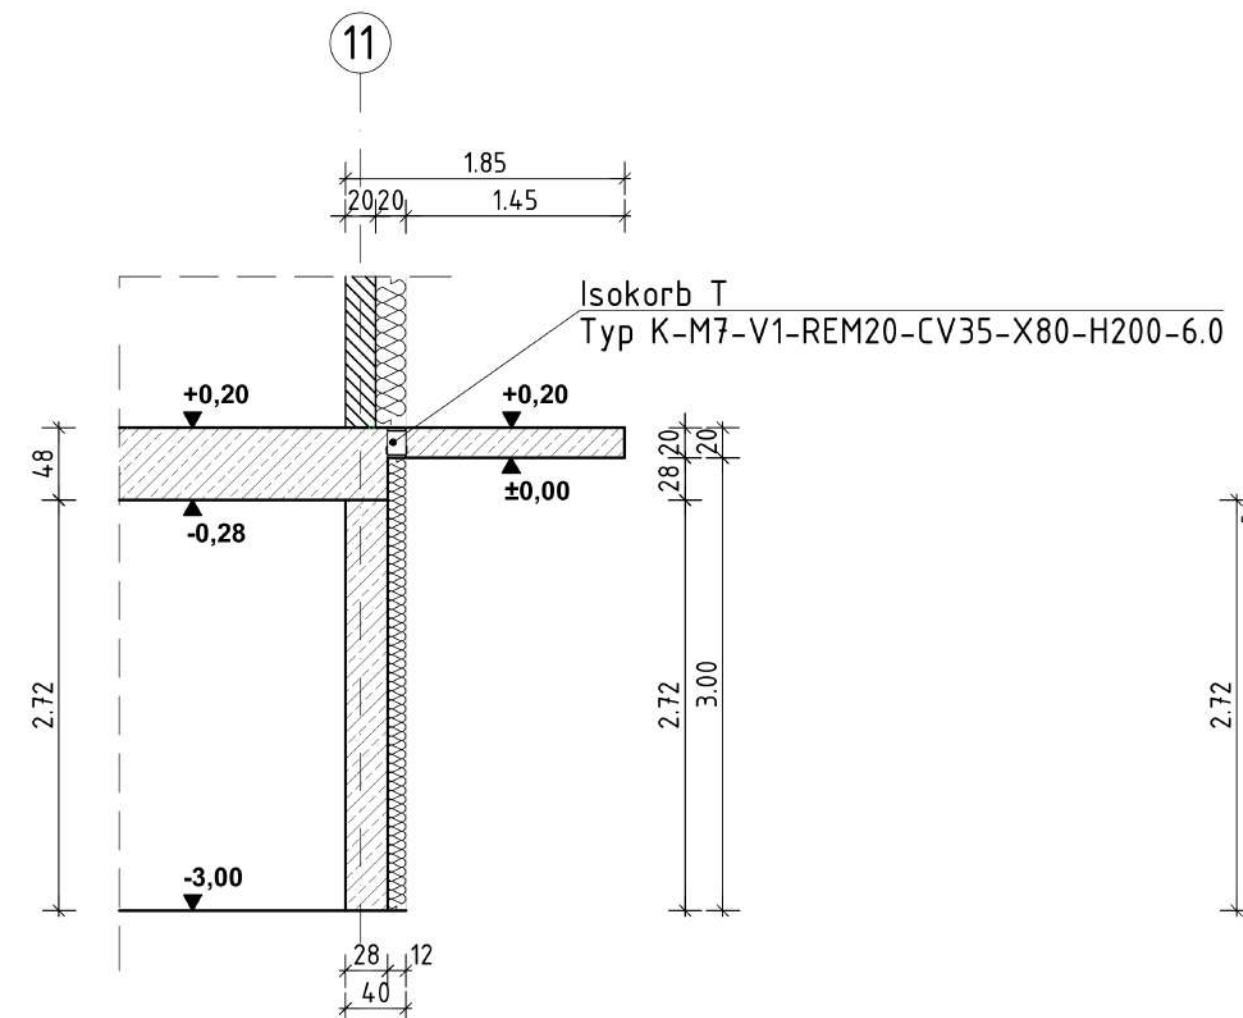


Schnitt 2-2 M 1:50

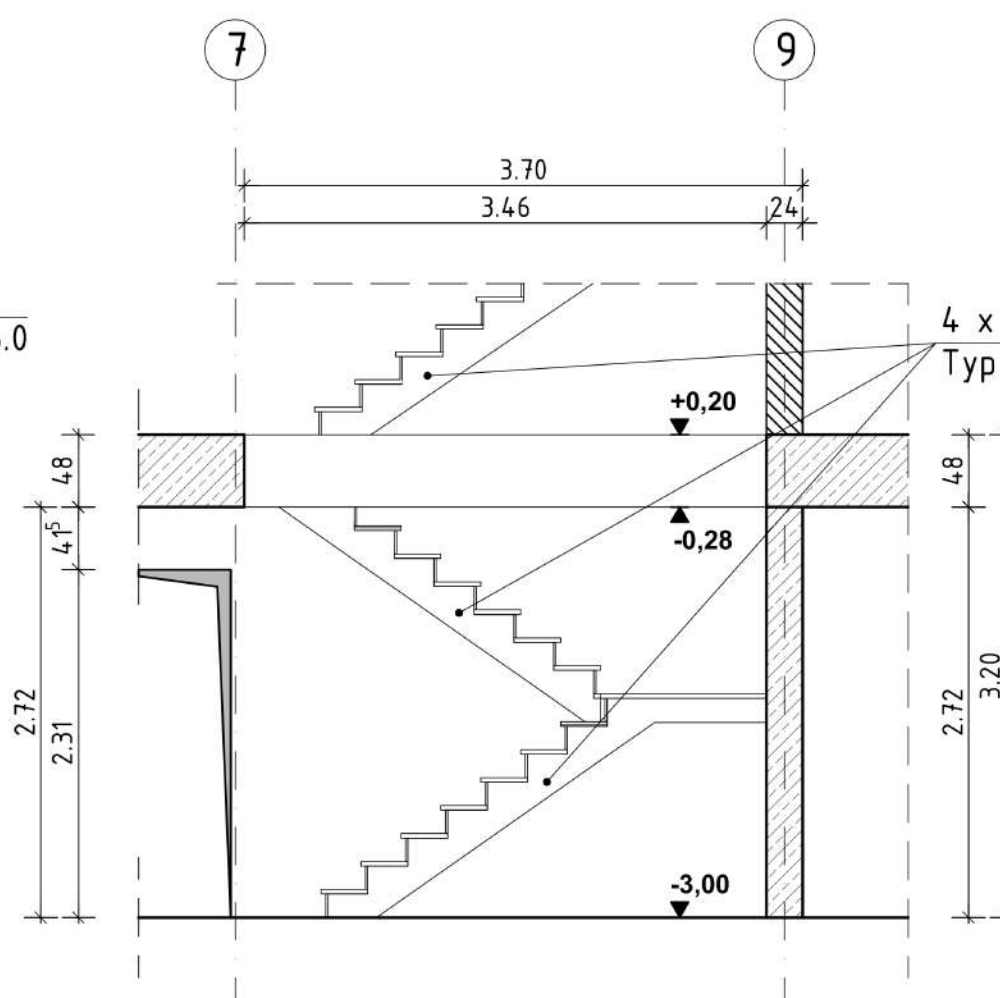


Schnitt 3-3 M 1:50

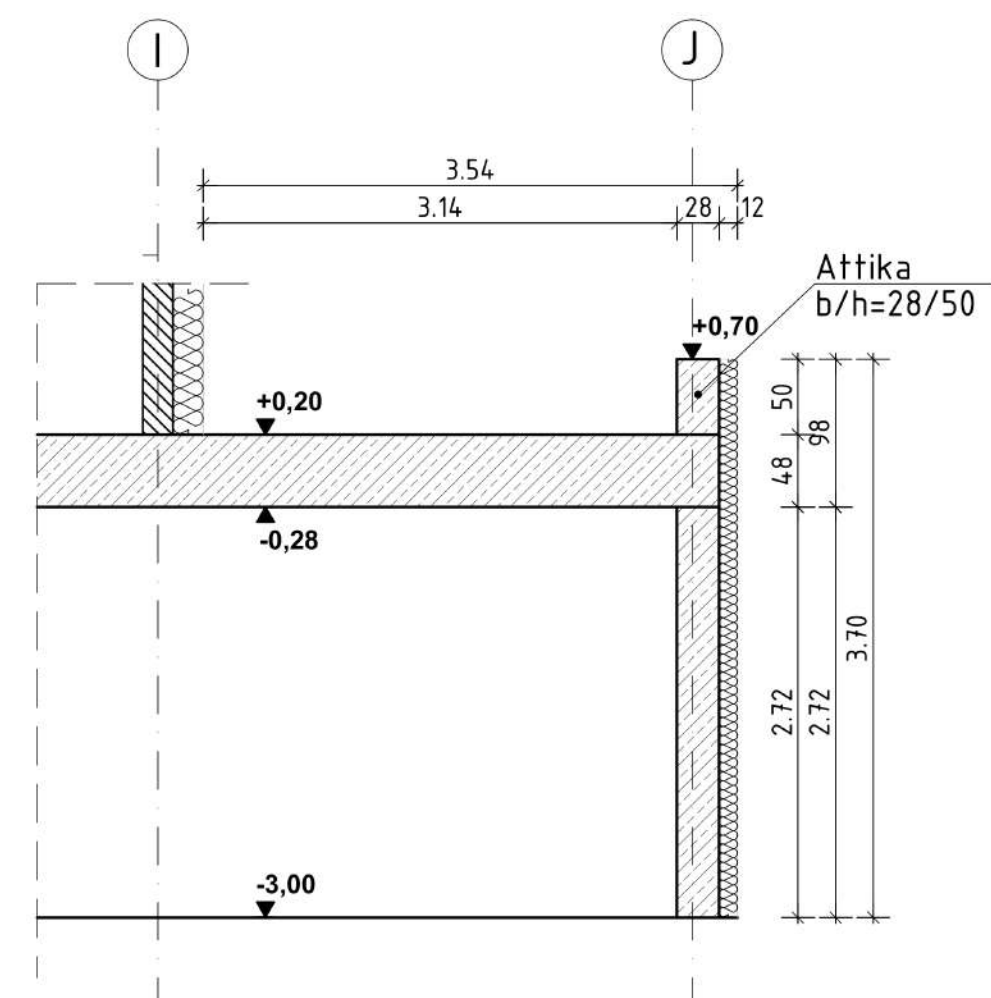

Schnitt 4-4 M 1:50

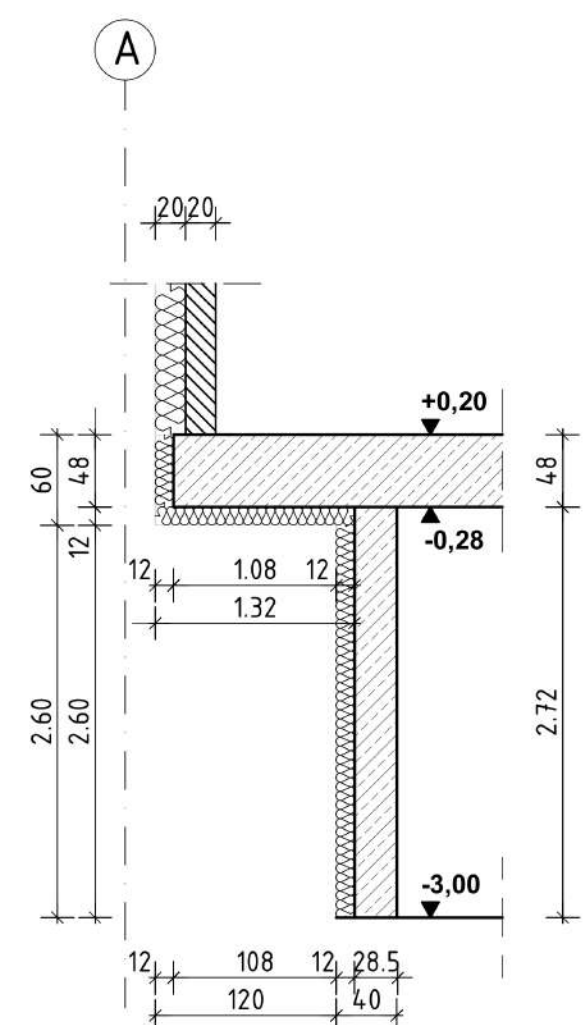

Schnitt 5-5 M 1:50

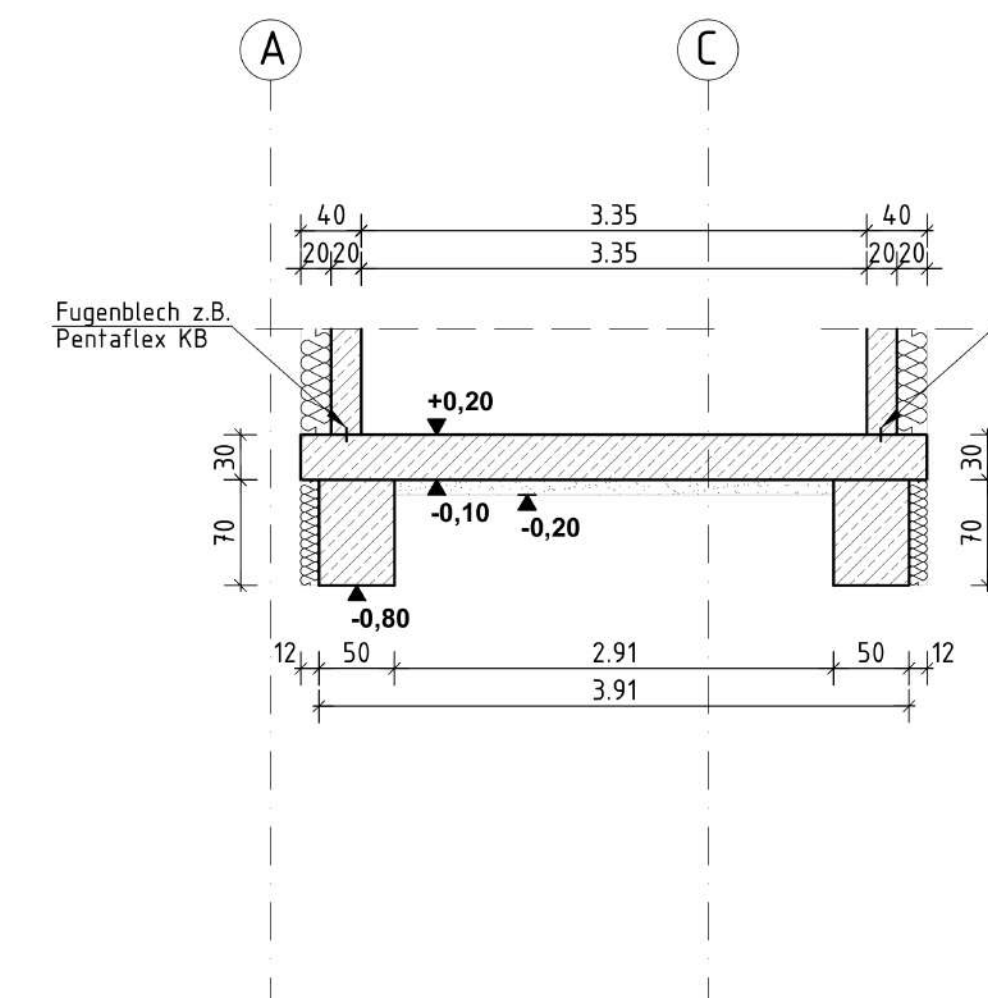

Legende:

 Stahlbeton


Bauteil	Betongüte	Expositionsklasse	Betondeckung	
			C (mm)	
Decken + UZ (Innenbereich)	C25/30	XC1	oben/unten seitlich	25/25 25
UZ + UZ (Außenbereich)	C25/30	XC3, XF1	oben/unten seitlich	35/35 35
Terrassen + Loggen	C25/30	XC3, XF1	oben/unten seitlich	35/25 25
Innenwände	C25/30	XC1	innen/außen	25/25
Außenwände	C25/30	XC3, XF1	innen/außen	35/35
Tiefgaragenstützen	C35/45	XC3, XF1	innen/außen	55/55
Stützen	C25/30	XC1	seitlich	20

Änderungen :

PLANINHALT

Schalplan
Decke über UG / Bodenplatte

VORABZUG

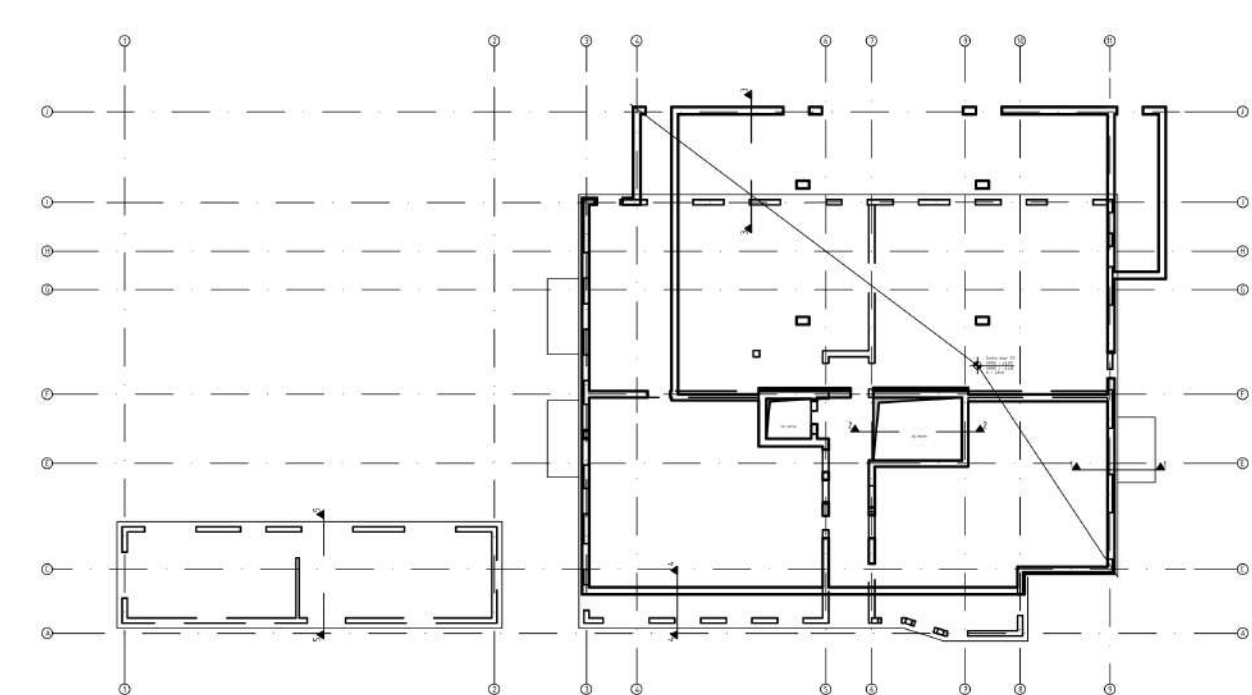

Projekt:
Neubau eines Mehrfamilienhauses

Bauzeichenbüro IhrBAUPLANER
Merckstrasse 22
64283 Darmstadt
Tel.: 0174 5280754
agic@ihrbauplaner.de

Bauherr:

2007-01-01
2007-01-01
2007-01-01

Bauzeichenbüro IhrBAUPLANER
Merckstrasse 22
64283 Darmstadt
Tel.: 0174 5280754
agic@ihrbauplaner.de

Maßstab
M 1:50

Datum
25.08.2020

Gezeichnet
M. Agic

ckte über UG_S200V