


Schalplan Decke über Erdgeschoss

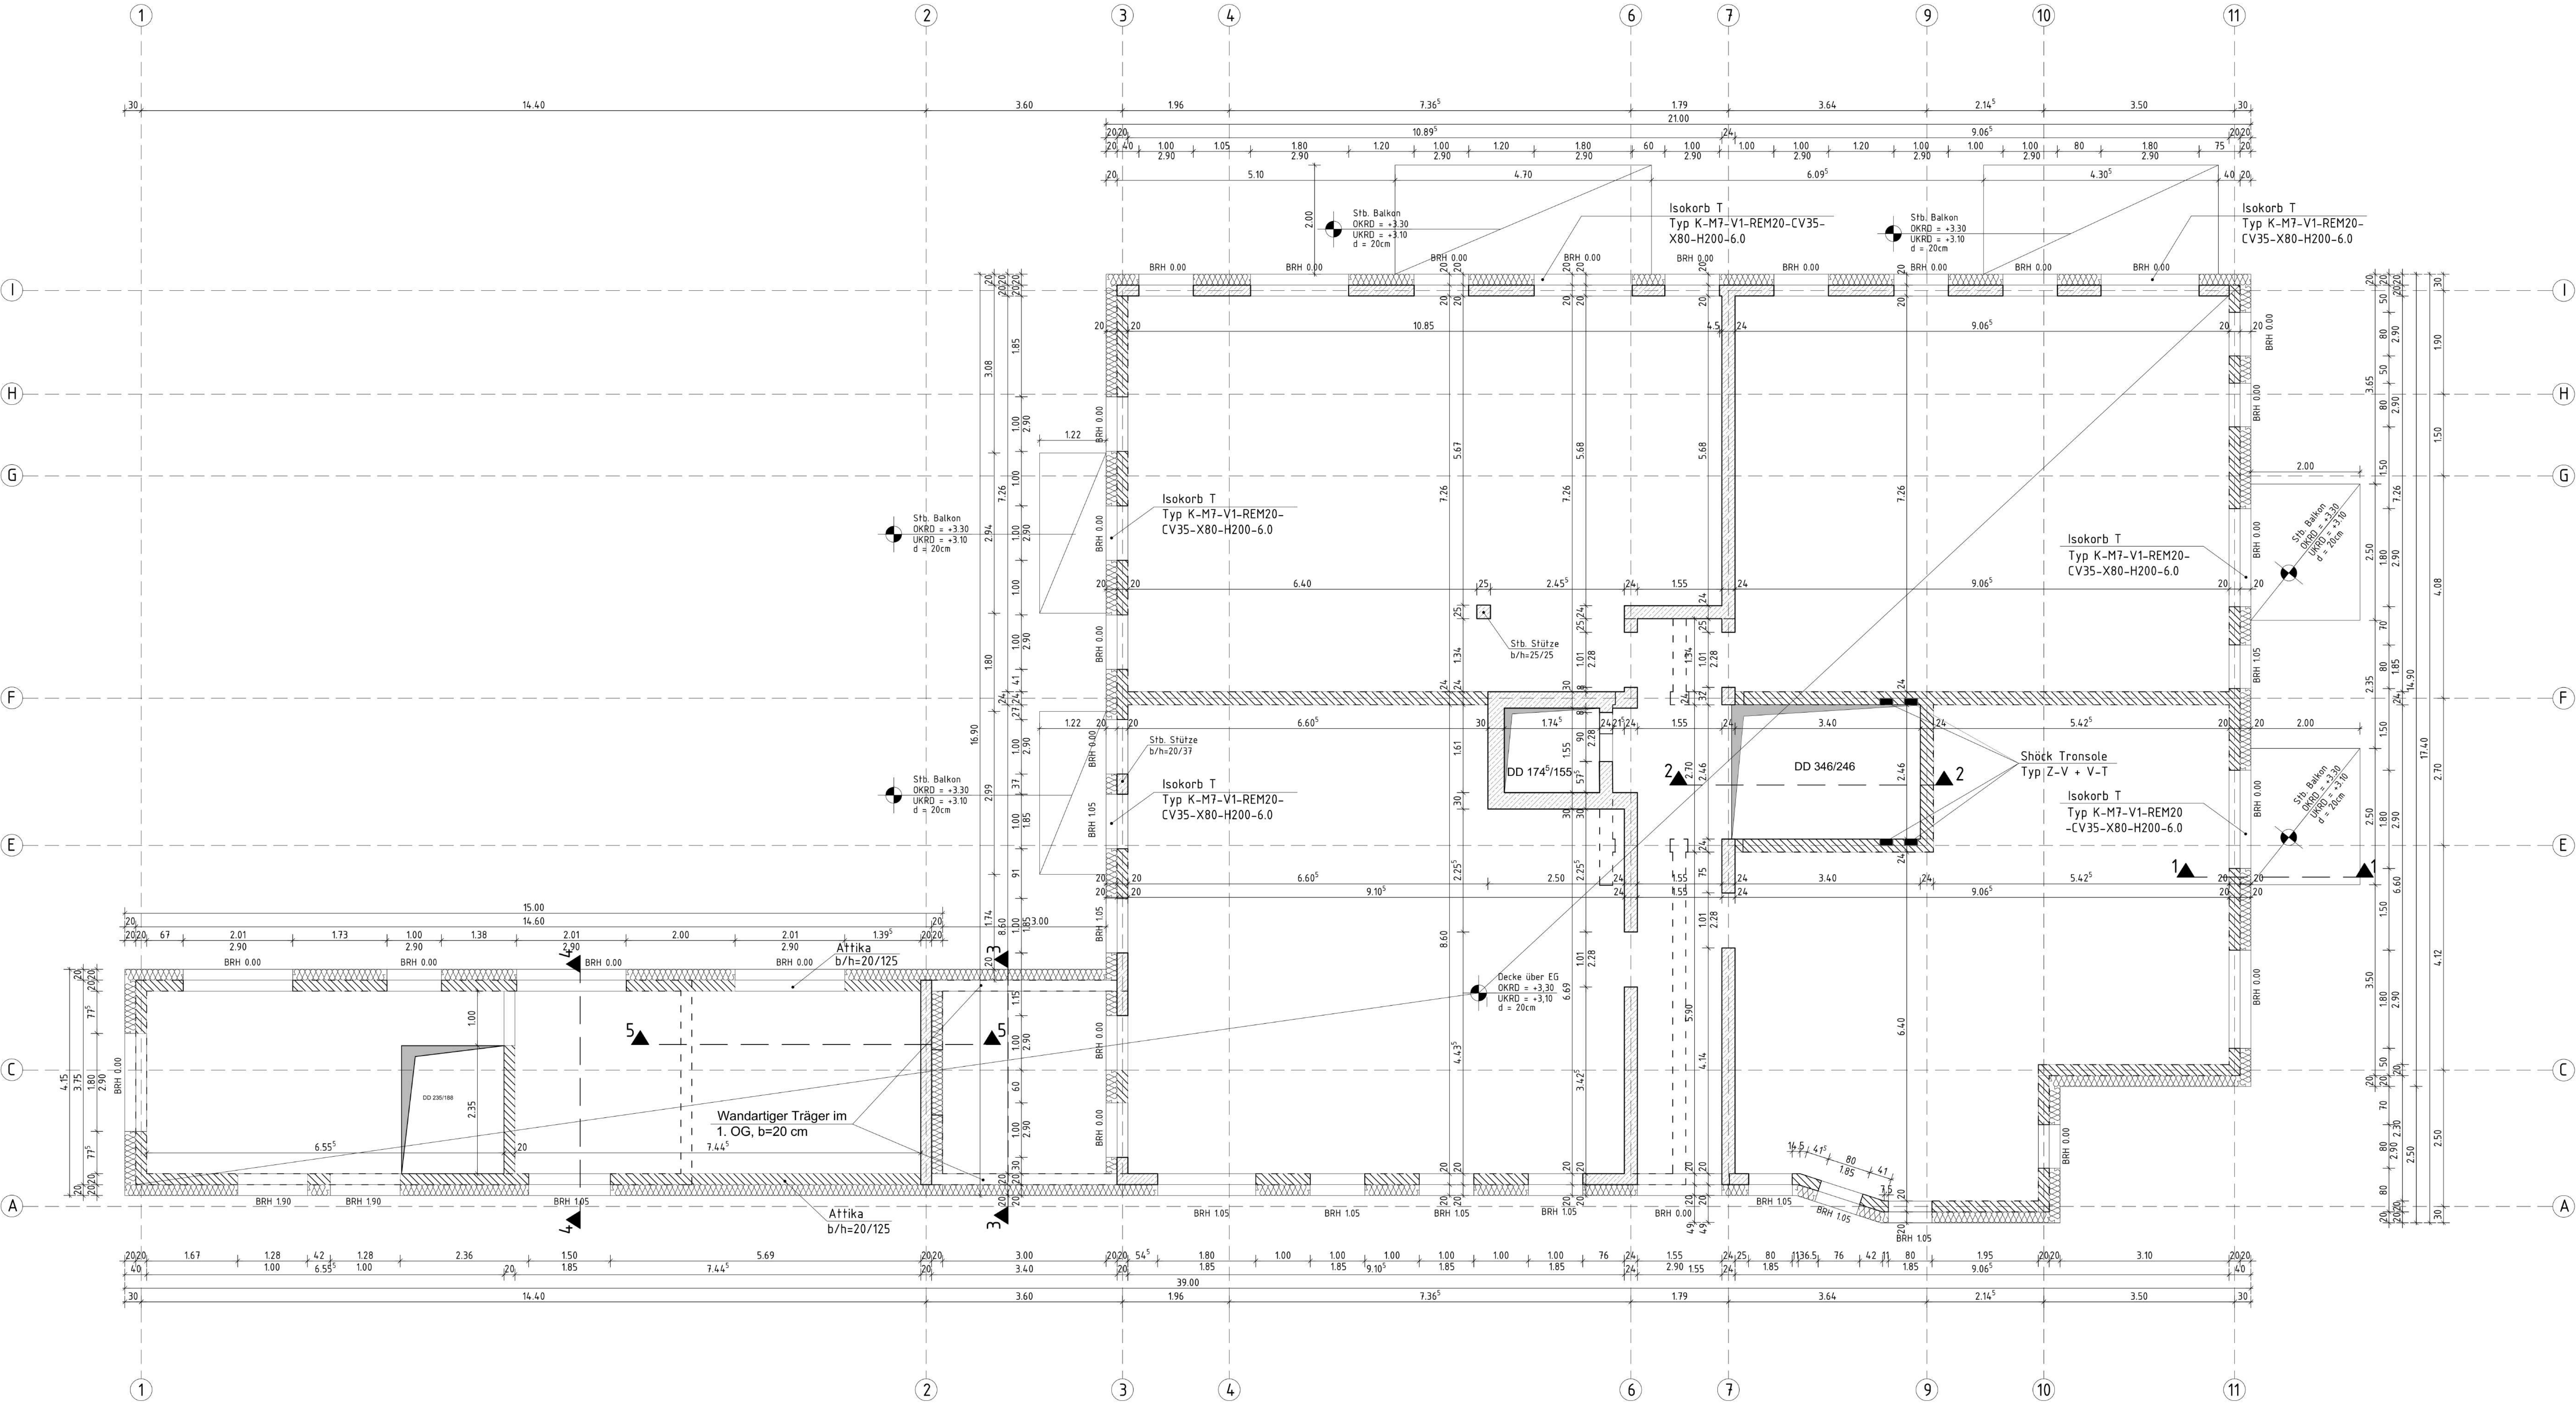

Legende:


- Stahlbeton
- KS-P 20 DM

Bauteil	Betongüte	Expositionsklasse	Betondeckung	
Decken + UZ (Innenbereich)	C25/30	XC1	C (mm)	25/25
			oben/unten	seitlich
UZ + UZ (Außenbereich)	C25/30	XC3, XF1	oben/unten	seitlich
Terassen + Loggen	C25/30	XC3, XF1	oben/unten	seitlich
Innenwände	C25/30	XC1	innen/außen	seitlich
Außenwände	C25/30	XC3, XF1	innen/außen	seitlich
Stützen	C25/30	XC1	seitlich	25

Änderungen : Decke über EG_S300V


PLANINHALT
Schalplan
Decke über EG

VORABZUG

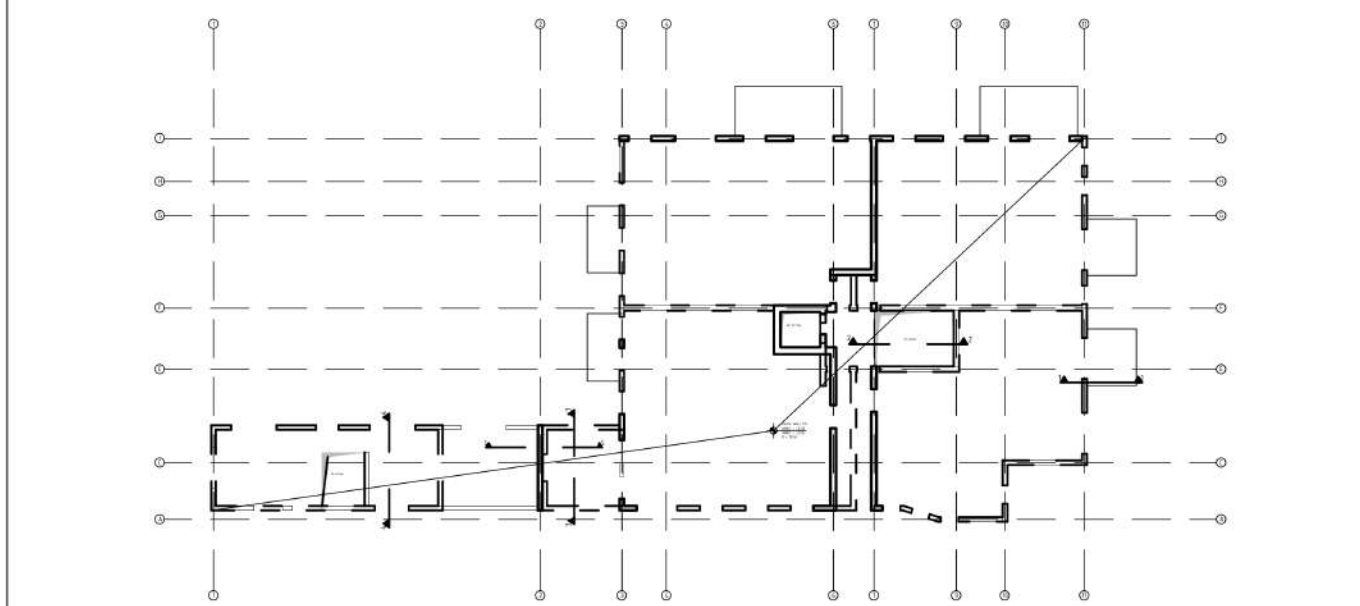


Projekt:
Neubau Mehrfamilienhauses in Mülheim
Bauherr:
Bauzeichenbüro IhrBAUPLANER
Merckstrasse 22
64283 Darmstadt
Tel.: 0174 5280754
agc@ihrbauplaner.de


Schnitt 1-1 M 1:50

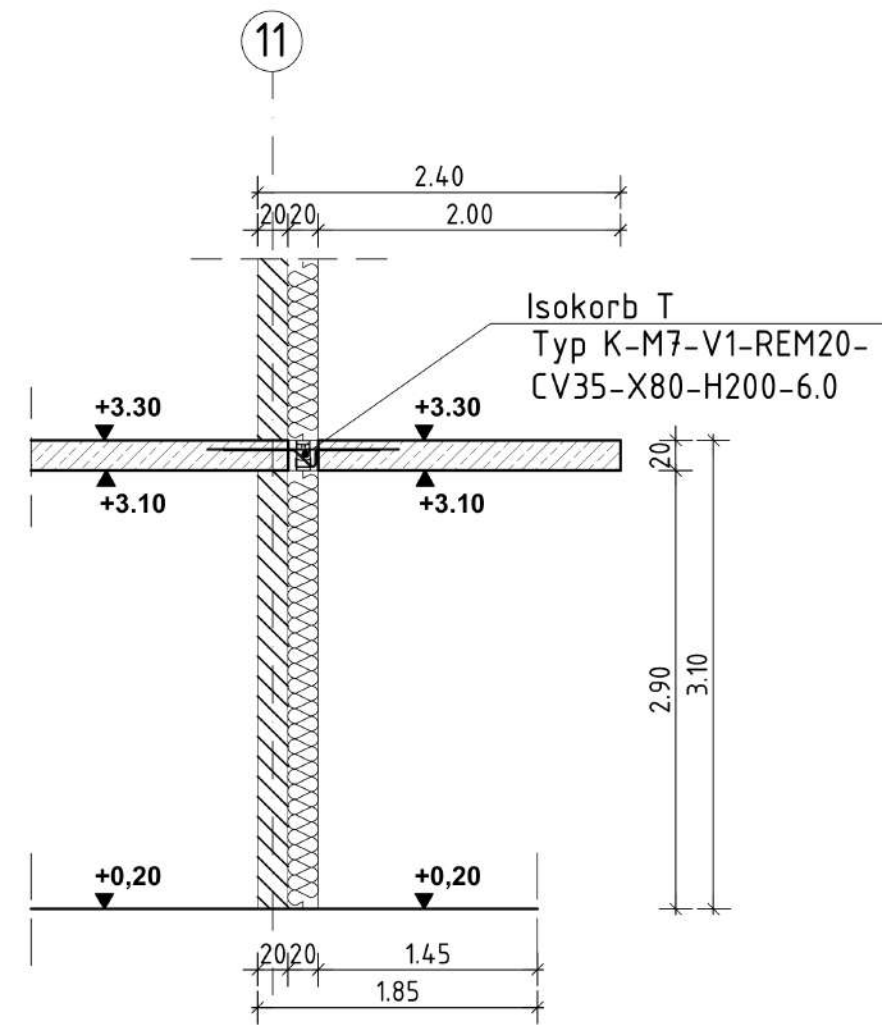


Schnitt 2-2 M 1:50

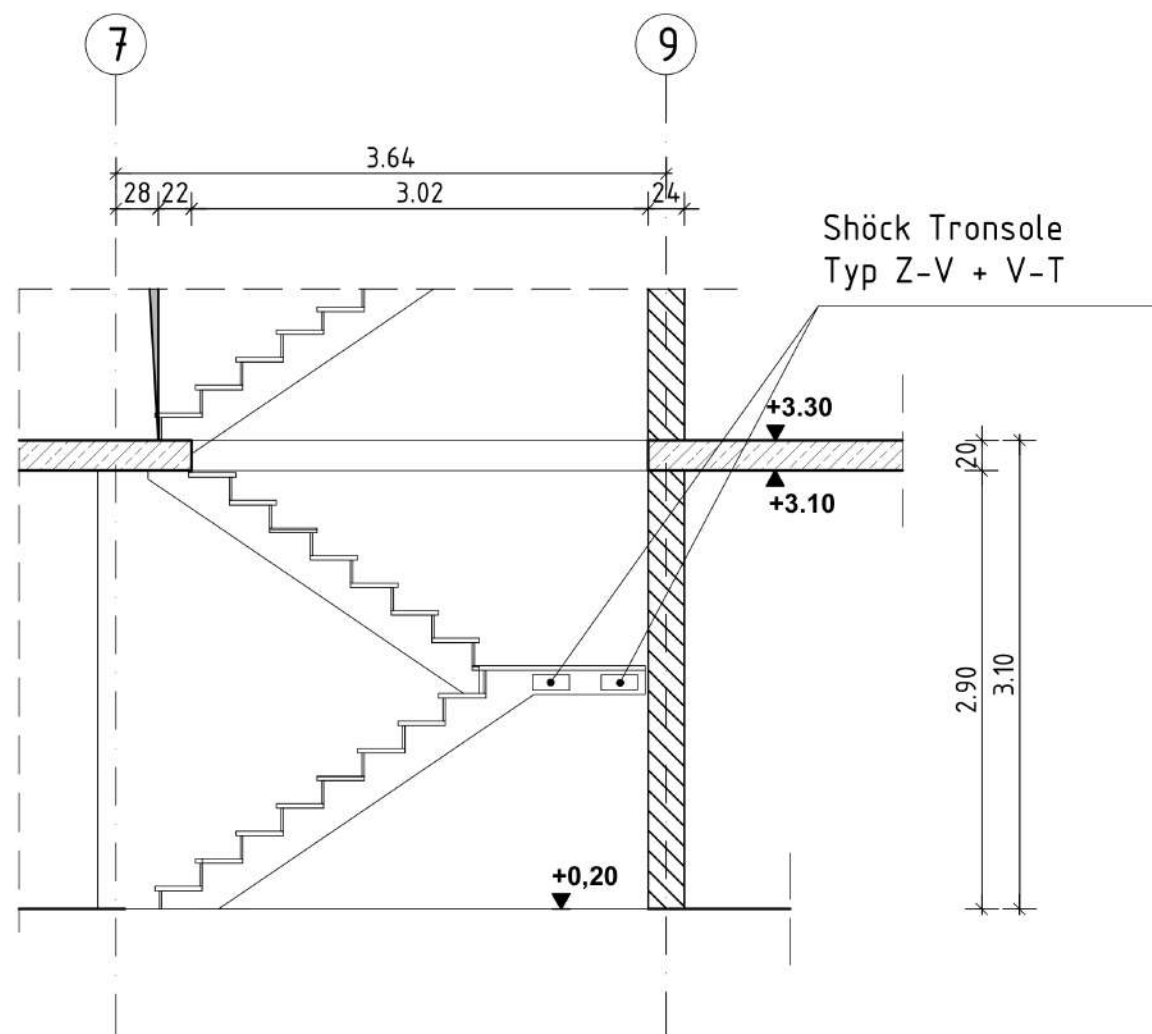

Schnitt 3-3 M 1:50

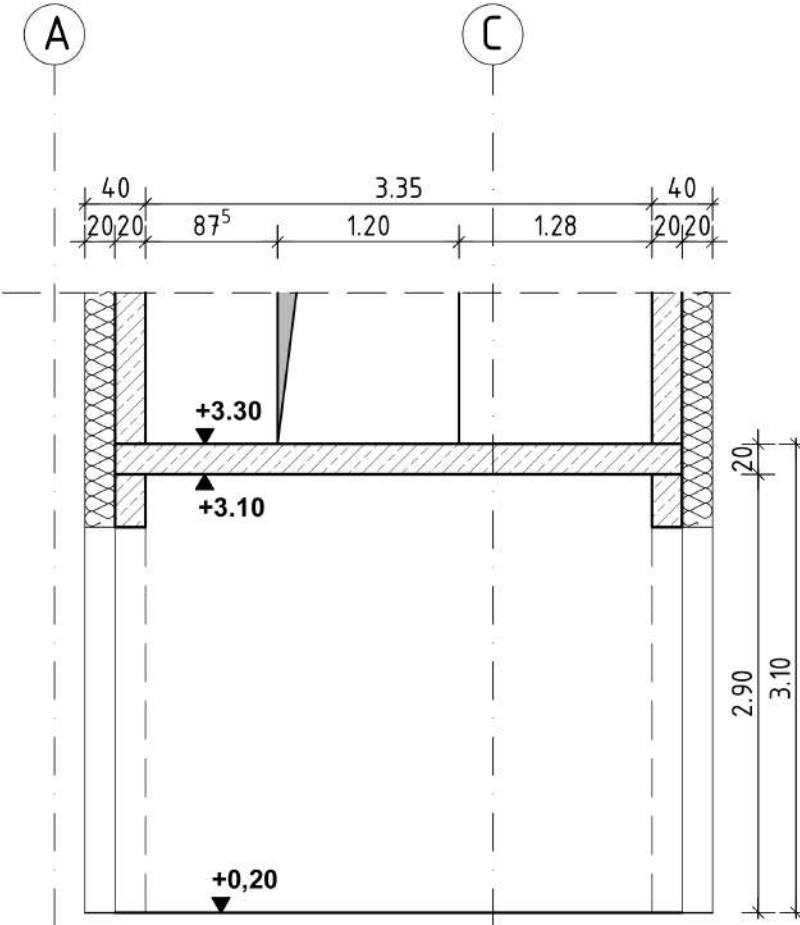

Schnitt 4-4 M 1:50

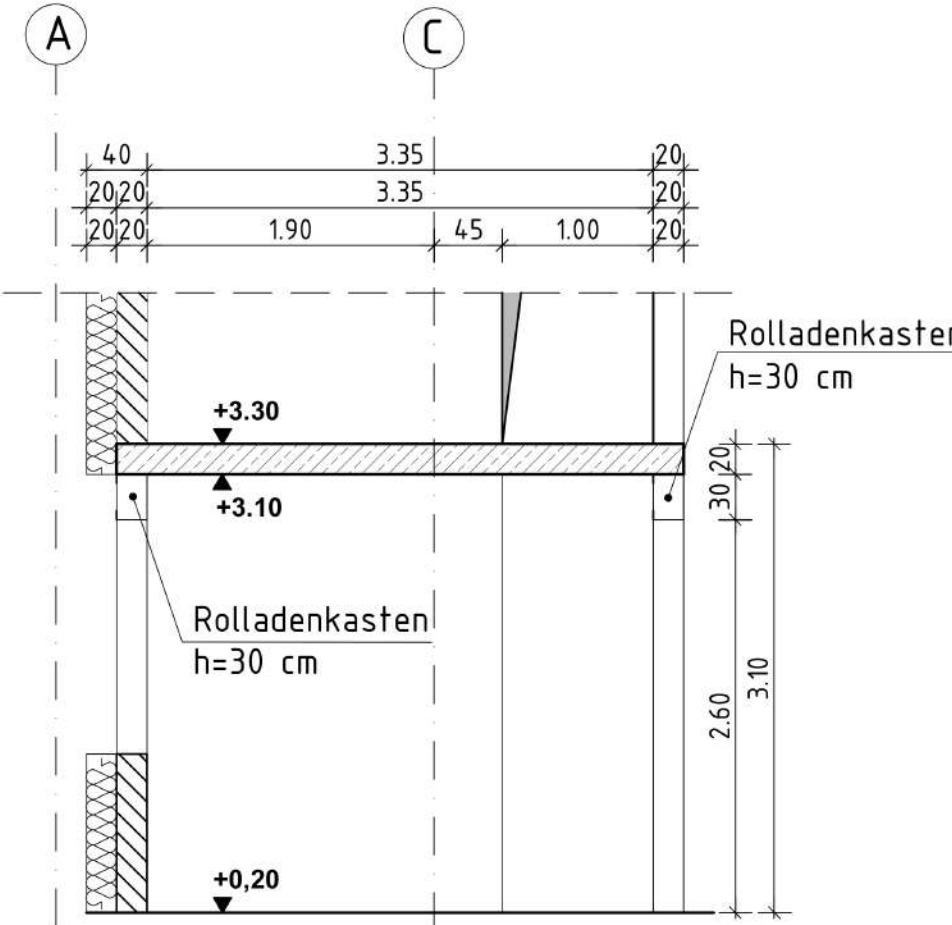

Schnitt 5-5 M 1:50

